

Fiscal ocupada por
Benedicta de Martínez

S 61° 59' E - 72.00 m.

Derechos de Francisco Velázquez

S 65° 05' E - 259.30 m.

Terreno fiscal ocupada por
José del Pilar Amarilla hoy calle existente
N 23° 31' 00" E - 114.85 m.

Terreno fiscal solicitado por
Pedro Nolasco Amarilla hoy calle existente
N 33° 19' 00" E - 132.60 m.


Derechos de Restituto e Irene Ayala
S 40° 03' 00" W - 240.90 m.

ENSANCHE 2
Norte: 1.00 m.
Este: 65.25 m.
Oeste: 64.85 m.
Sup.: 29 m² 7264 cm²

Derechos fiscales
ocupados por
Juan E. Maidana
hoy calle existente

Derechos de Adelaida Ovelar y Guadalupe Candia hoy calle existente

Standort

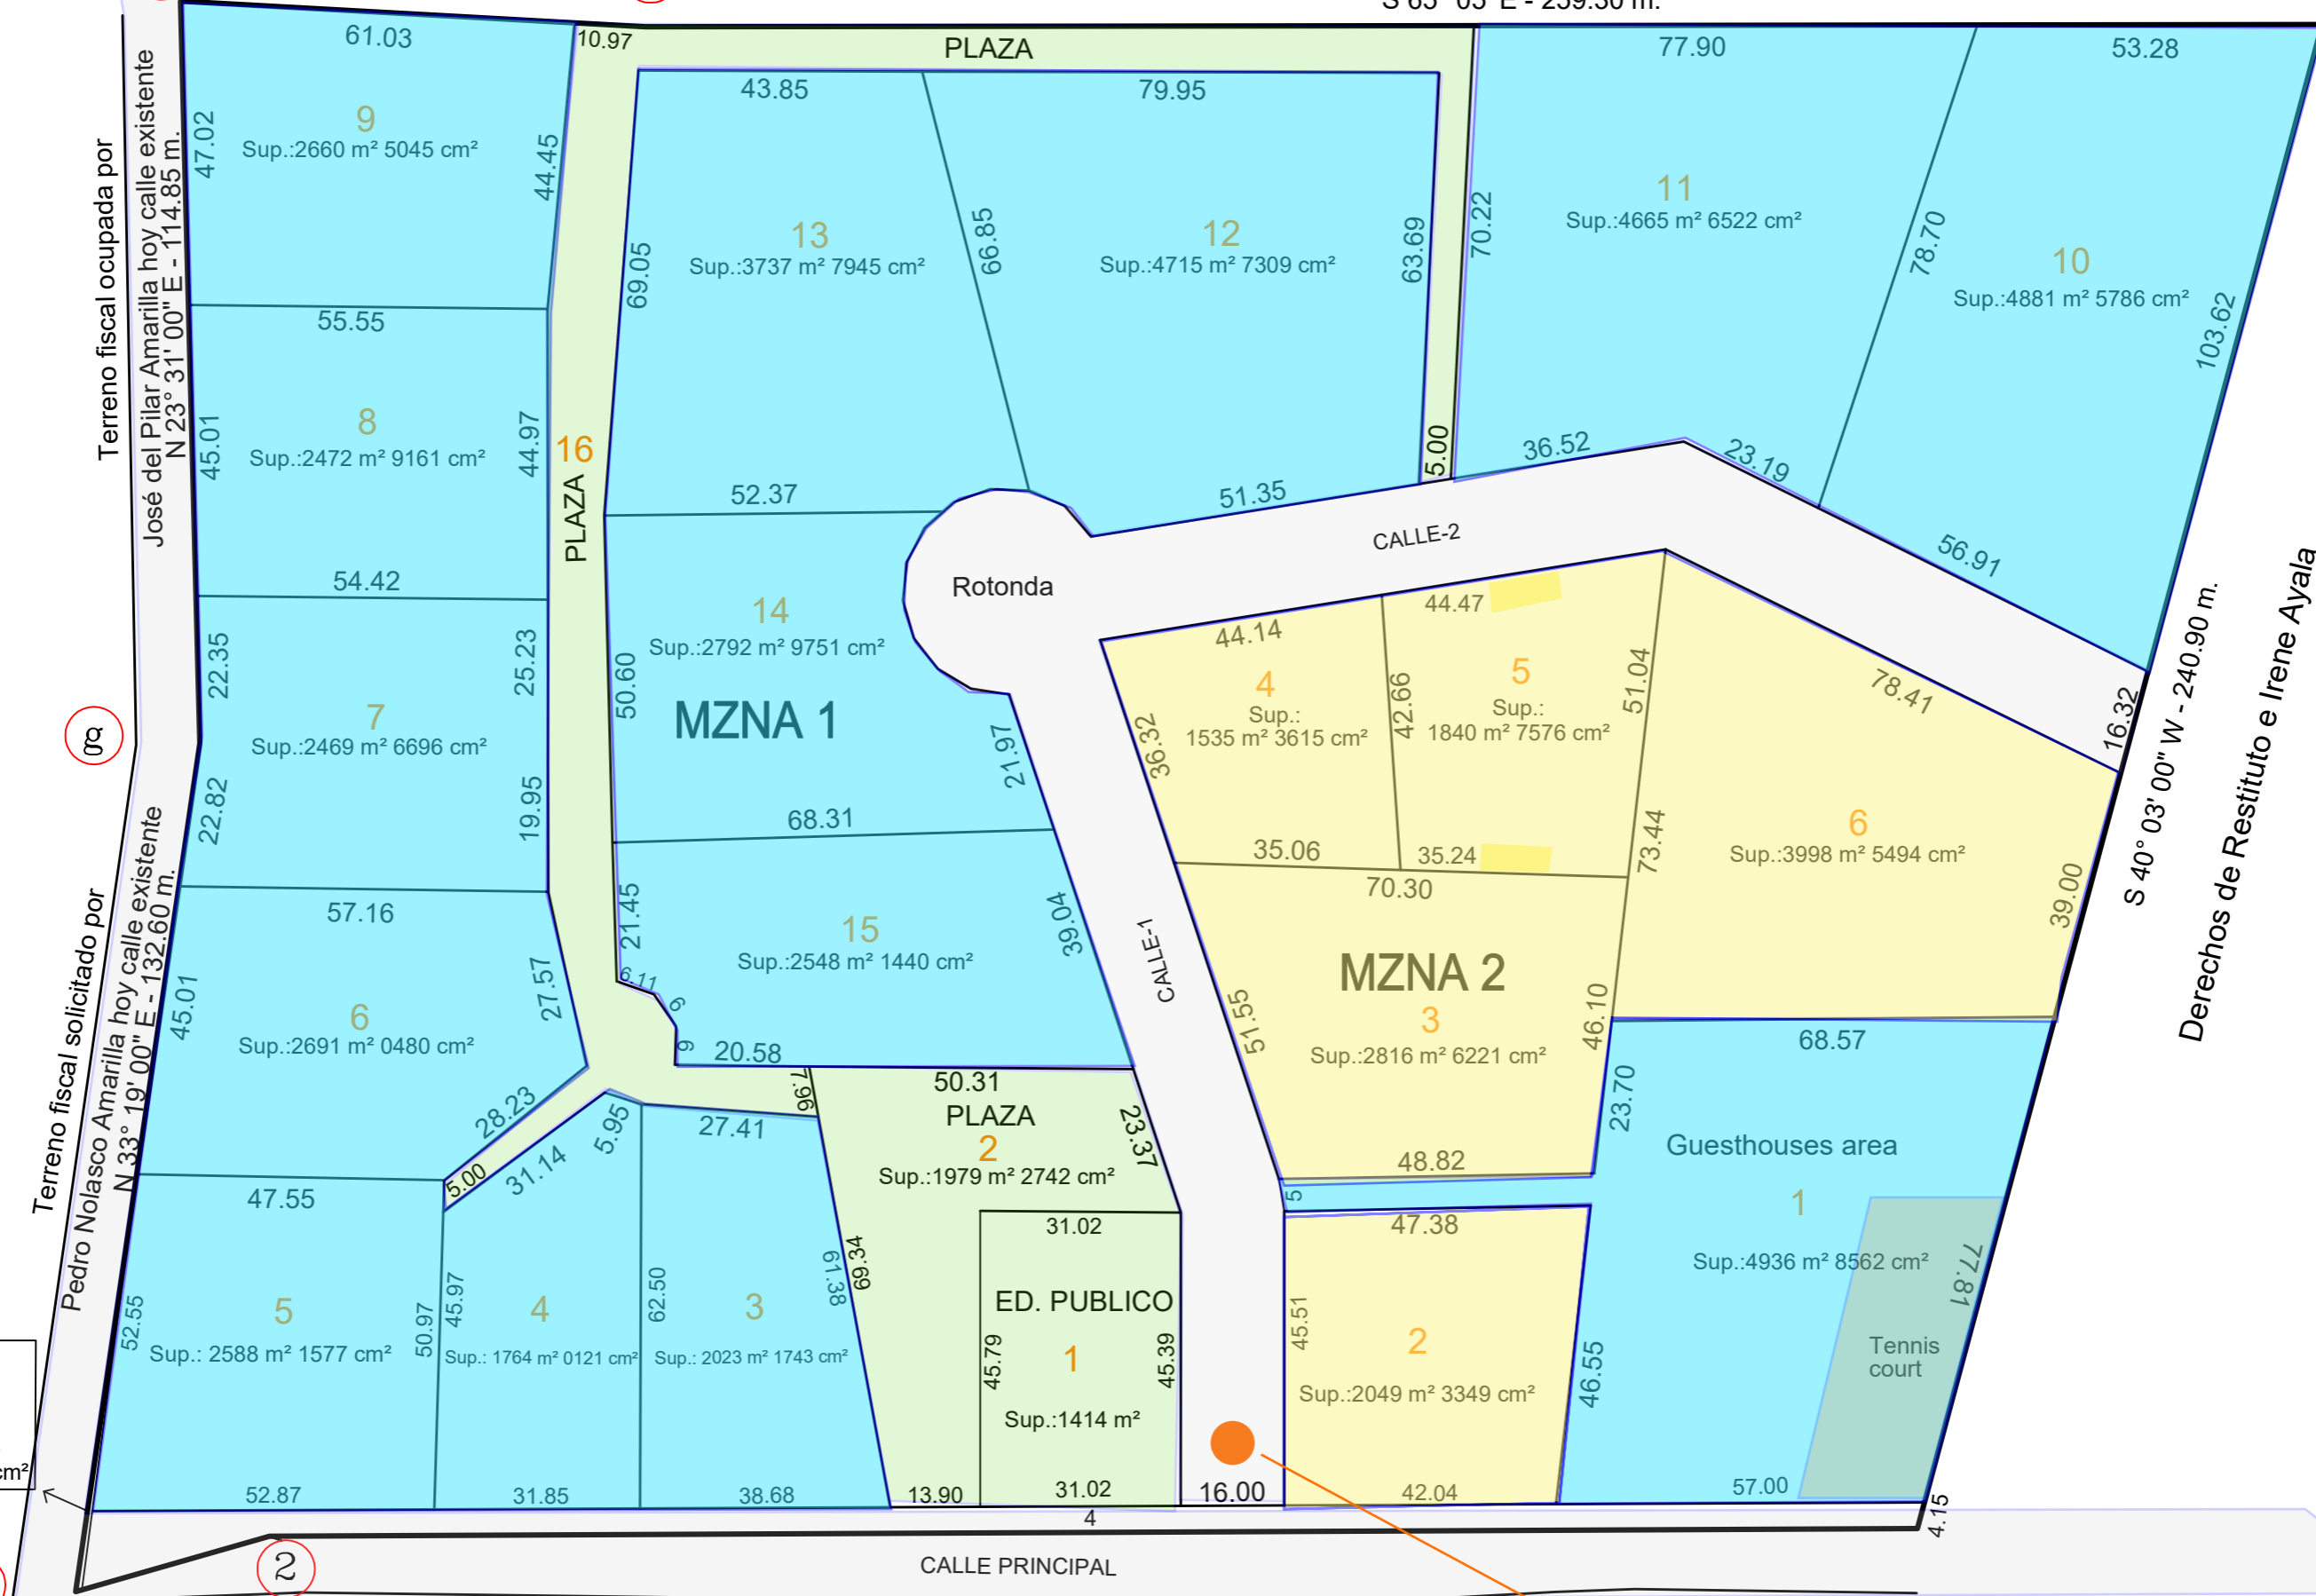

CALLE PRINCIPAL

N 65° 16' 0" W - 254.90 m.

Rotonda

MZNA 2

MZNA 1

PLAZA

ED. PUBLICO

Guesthouses area

Tennis court

CALLE-2

CALLE-1

PLAZA

PLAZA